


Ontwerp

GRUP Waterstraat–Eindsdijk Wadslo

Plan: 2 Bestemmingsplan

De ontwerper:

Studeerbuurt
Koningin Astridlaan 134/5
8200 Brugge

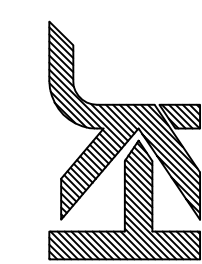

Tel. 050/40 40 80

Fax 050/40 40 85

een zaakvoerder

Ruimtelijk planner



Ir. Arch. Pol. Janssens

Korijnne Peeters

Wijzigingen

09/06/2005 : vastgesteld plan

Opmerking op
18/04/2005

26/09/2005 : no openbaar onderzoek

Schaal 1/1000

Aziat plan: 2

gezien en voorliggend aangenomen door de gemeenteraad in vergadering
van 29/06/2006

op bevel,

De Secretaris

Morie Hermans

zegel der gemeente

De Burgemeester,
Geert Deboille

het college van burgemeester en schepenen verkooft het onderhavig
GRUP voor eenieder ter inzage heeft gelegen van 04/07/06 tot 01/09/06
nominis het college

op bevel,

De Secretaris

Morie Hermans

zegel der gemeente

De Burgemeester,
Geert Deboille

gezien en definitief aangenomen door de gemeenteraad in vergadering
van 16/10/2005

op bevel,



De Secretaris

Morie Hermans

De Burgemeester,
Geert Deboille

zegel der gemeente

Ligingsplan
SCHAAL 1/10.000

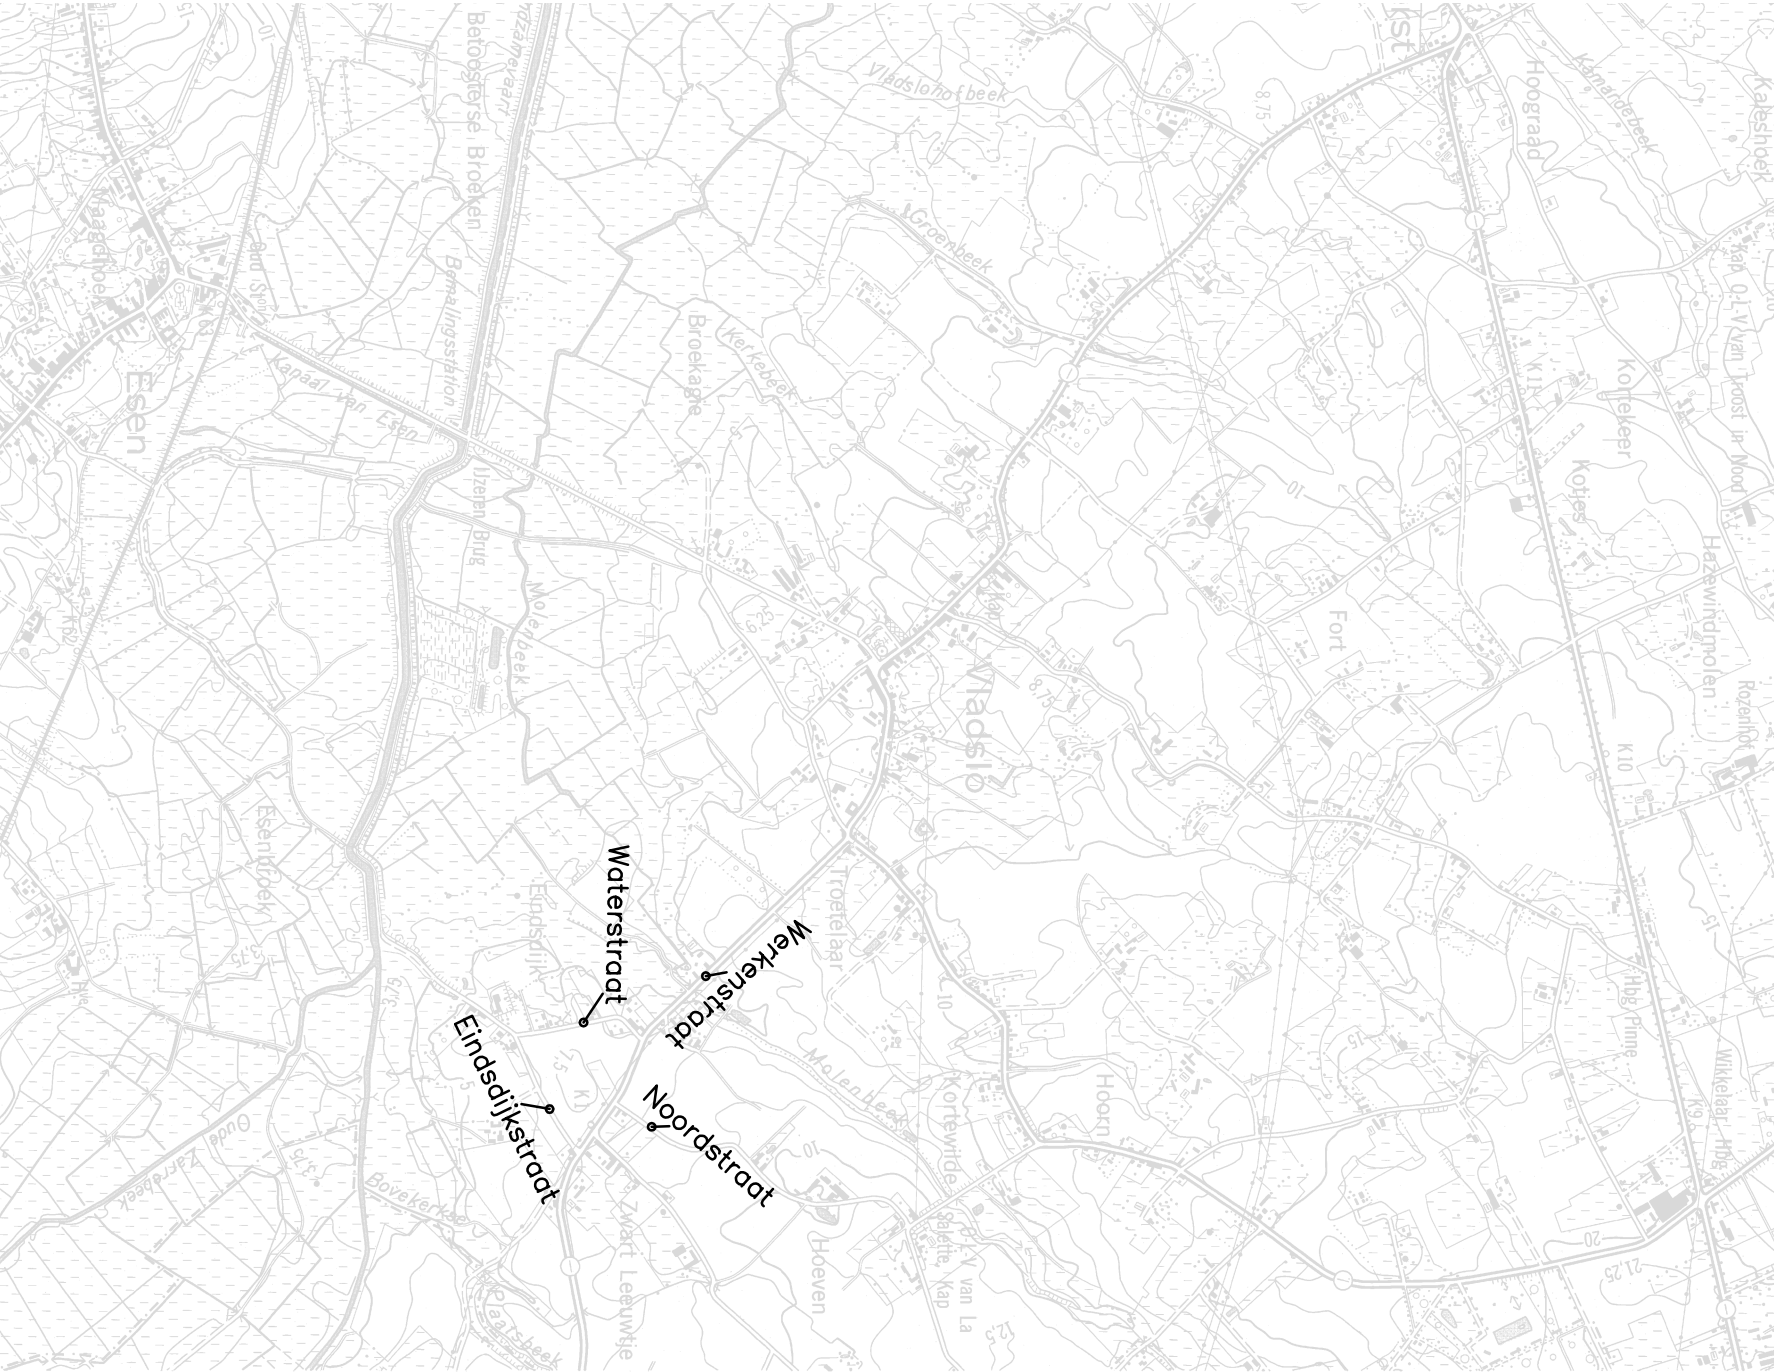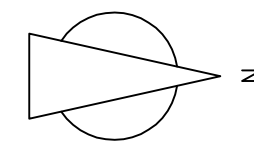


VERKLARING BIJ DE GRAFISCHE VOORSTELLING

zone voor huiskavel

geceerde zone

zone voor bebouwing

ontschotelijke buffering

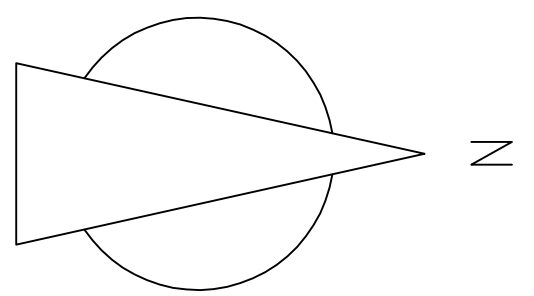

Schaal 1/1000

