


Grafisch plan: Deelgebied 1 - Keiemdorpstraat

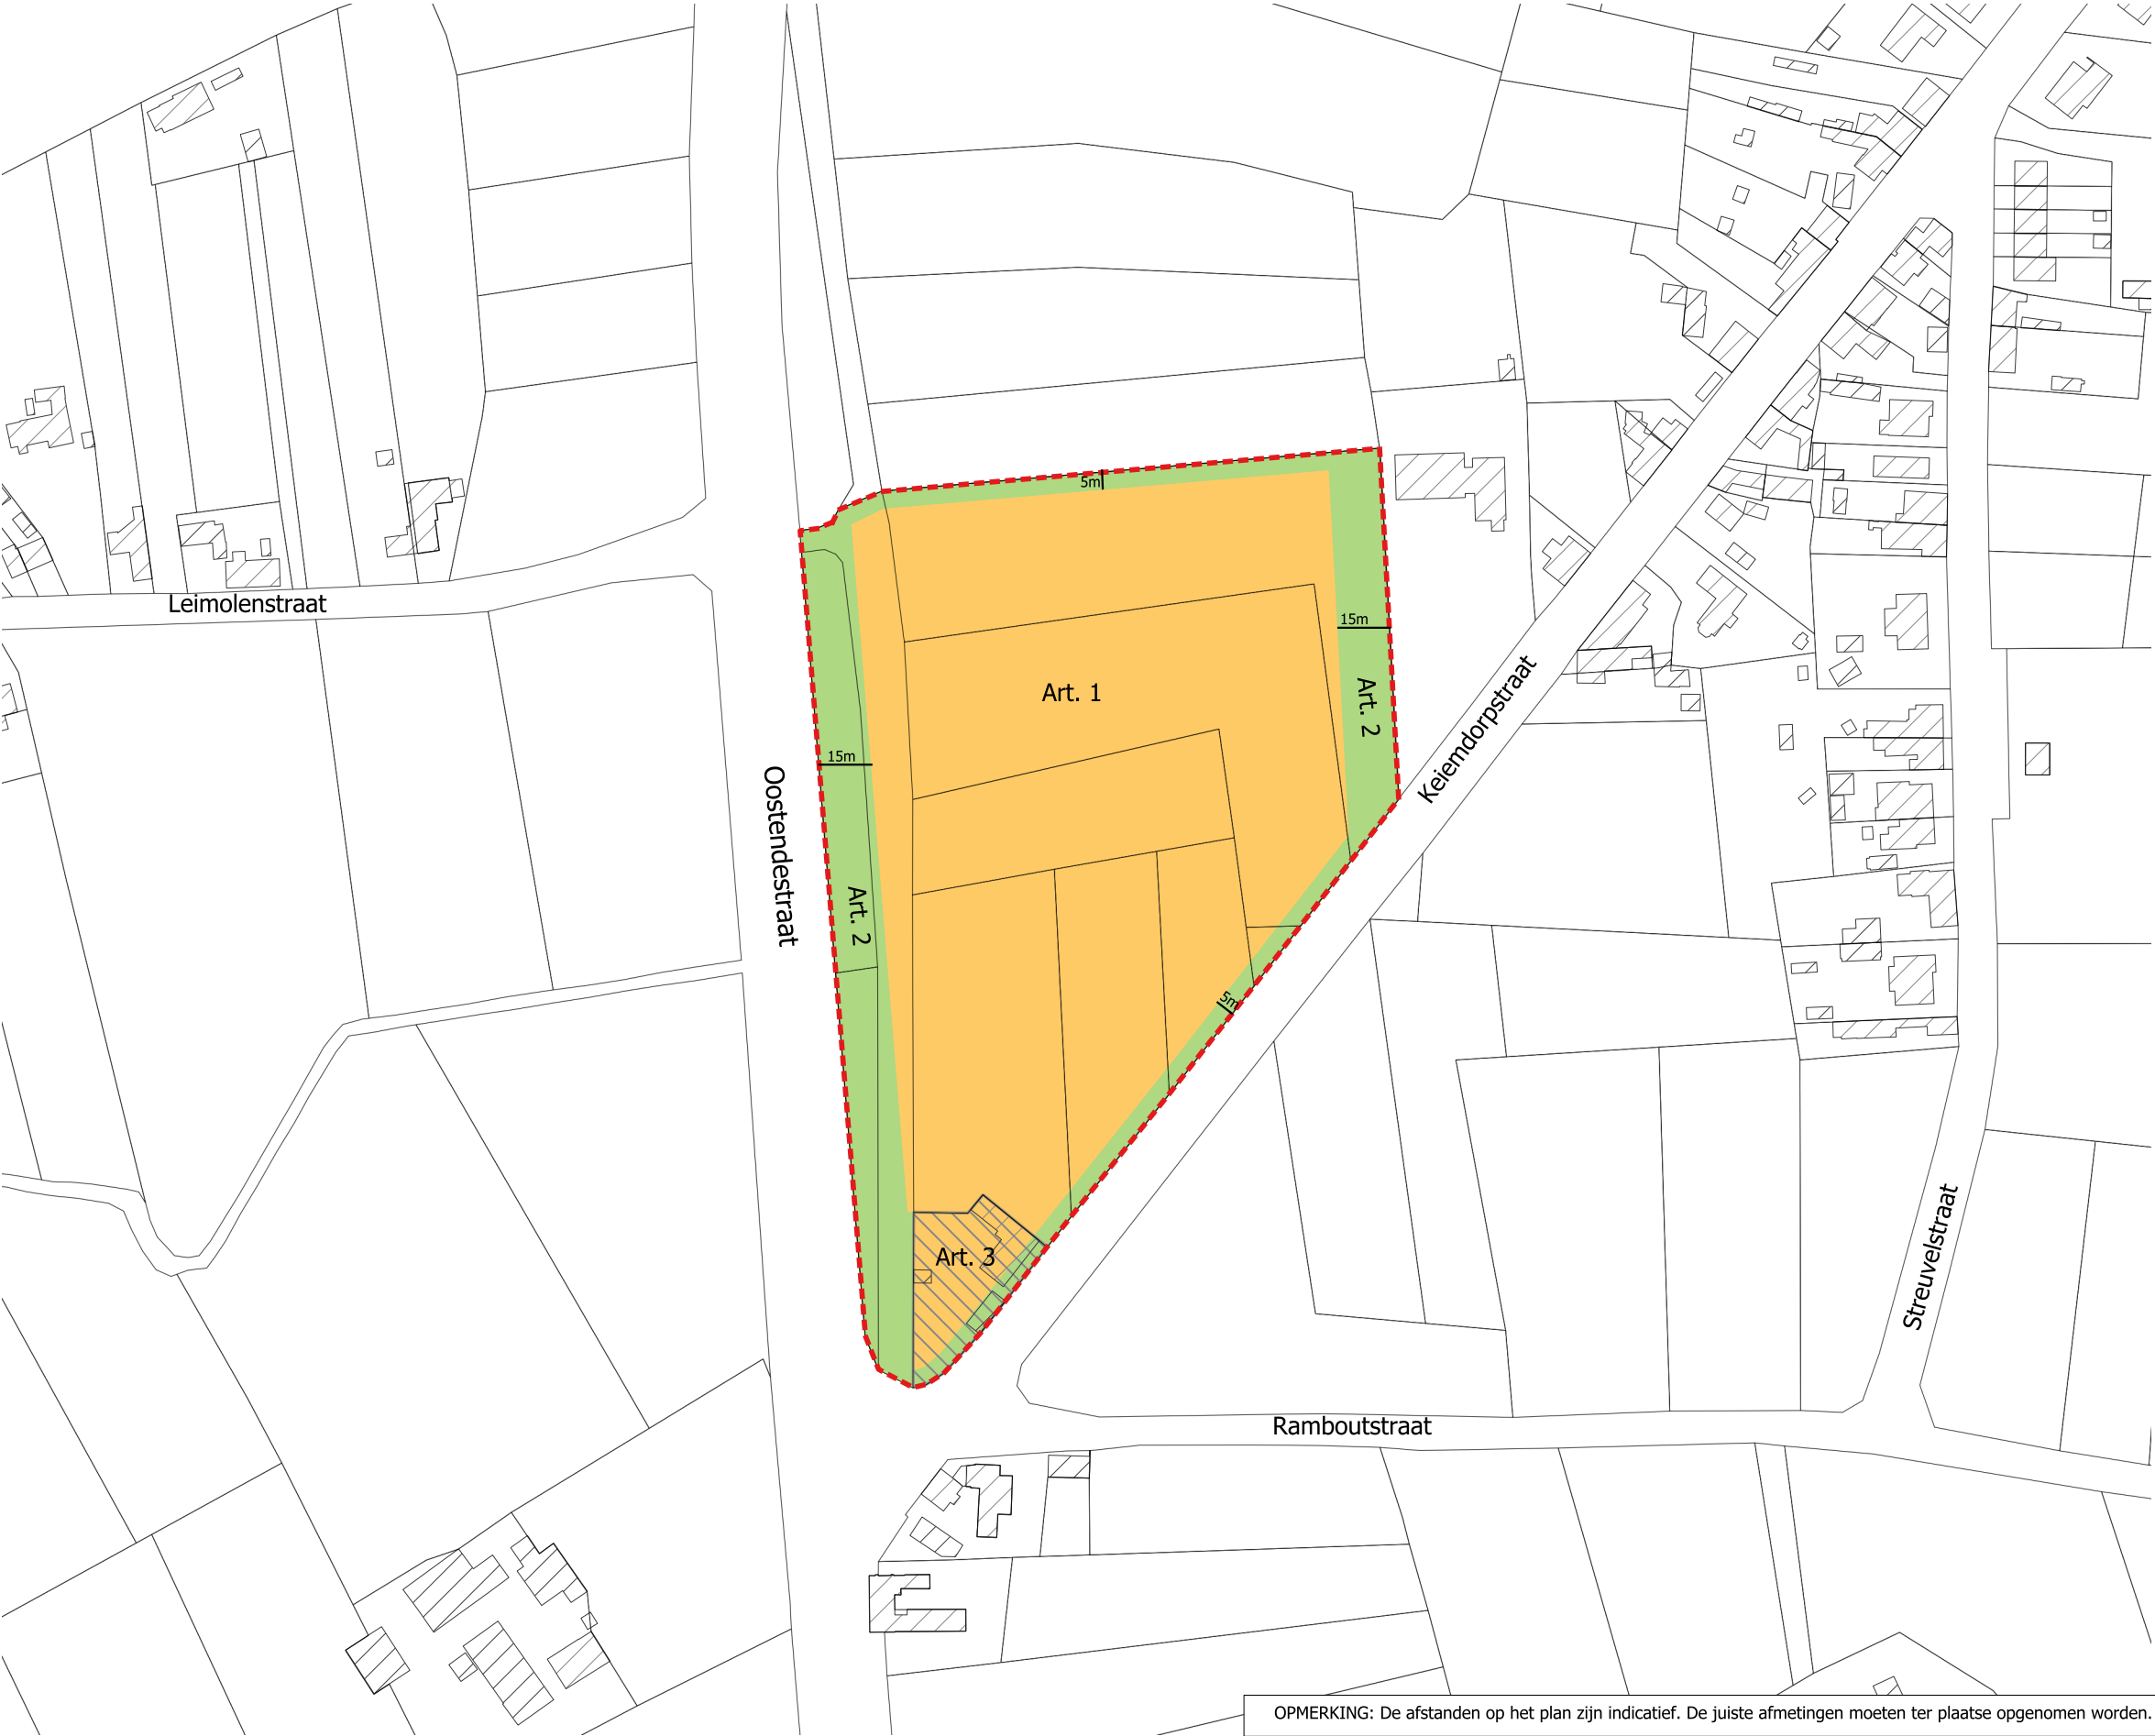

Legende

- Contour plangebied
- Perceelsgrenzen
- Bebouwing

Zones

- Art. 1: Zone voor dagrecreatie
- Art. 2: Groene bufferzone
- Art. 3: overdruk: voorkeepsrecht

Schaal: 1:2000

0 25 50 75 100 m

N

OPMERKING: De afstanden op het plan zijn indicatief. De juiste afmetingen moeten ter plaatse opgenomen worden.