


Grafisch plan: Deelgebied 2 - Roeselarestreet (Esen)

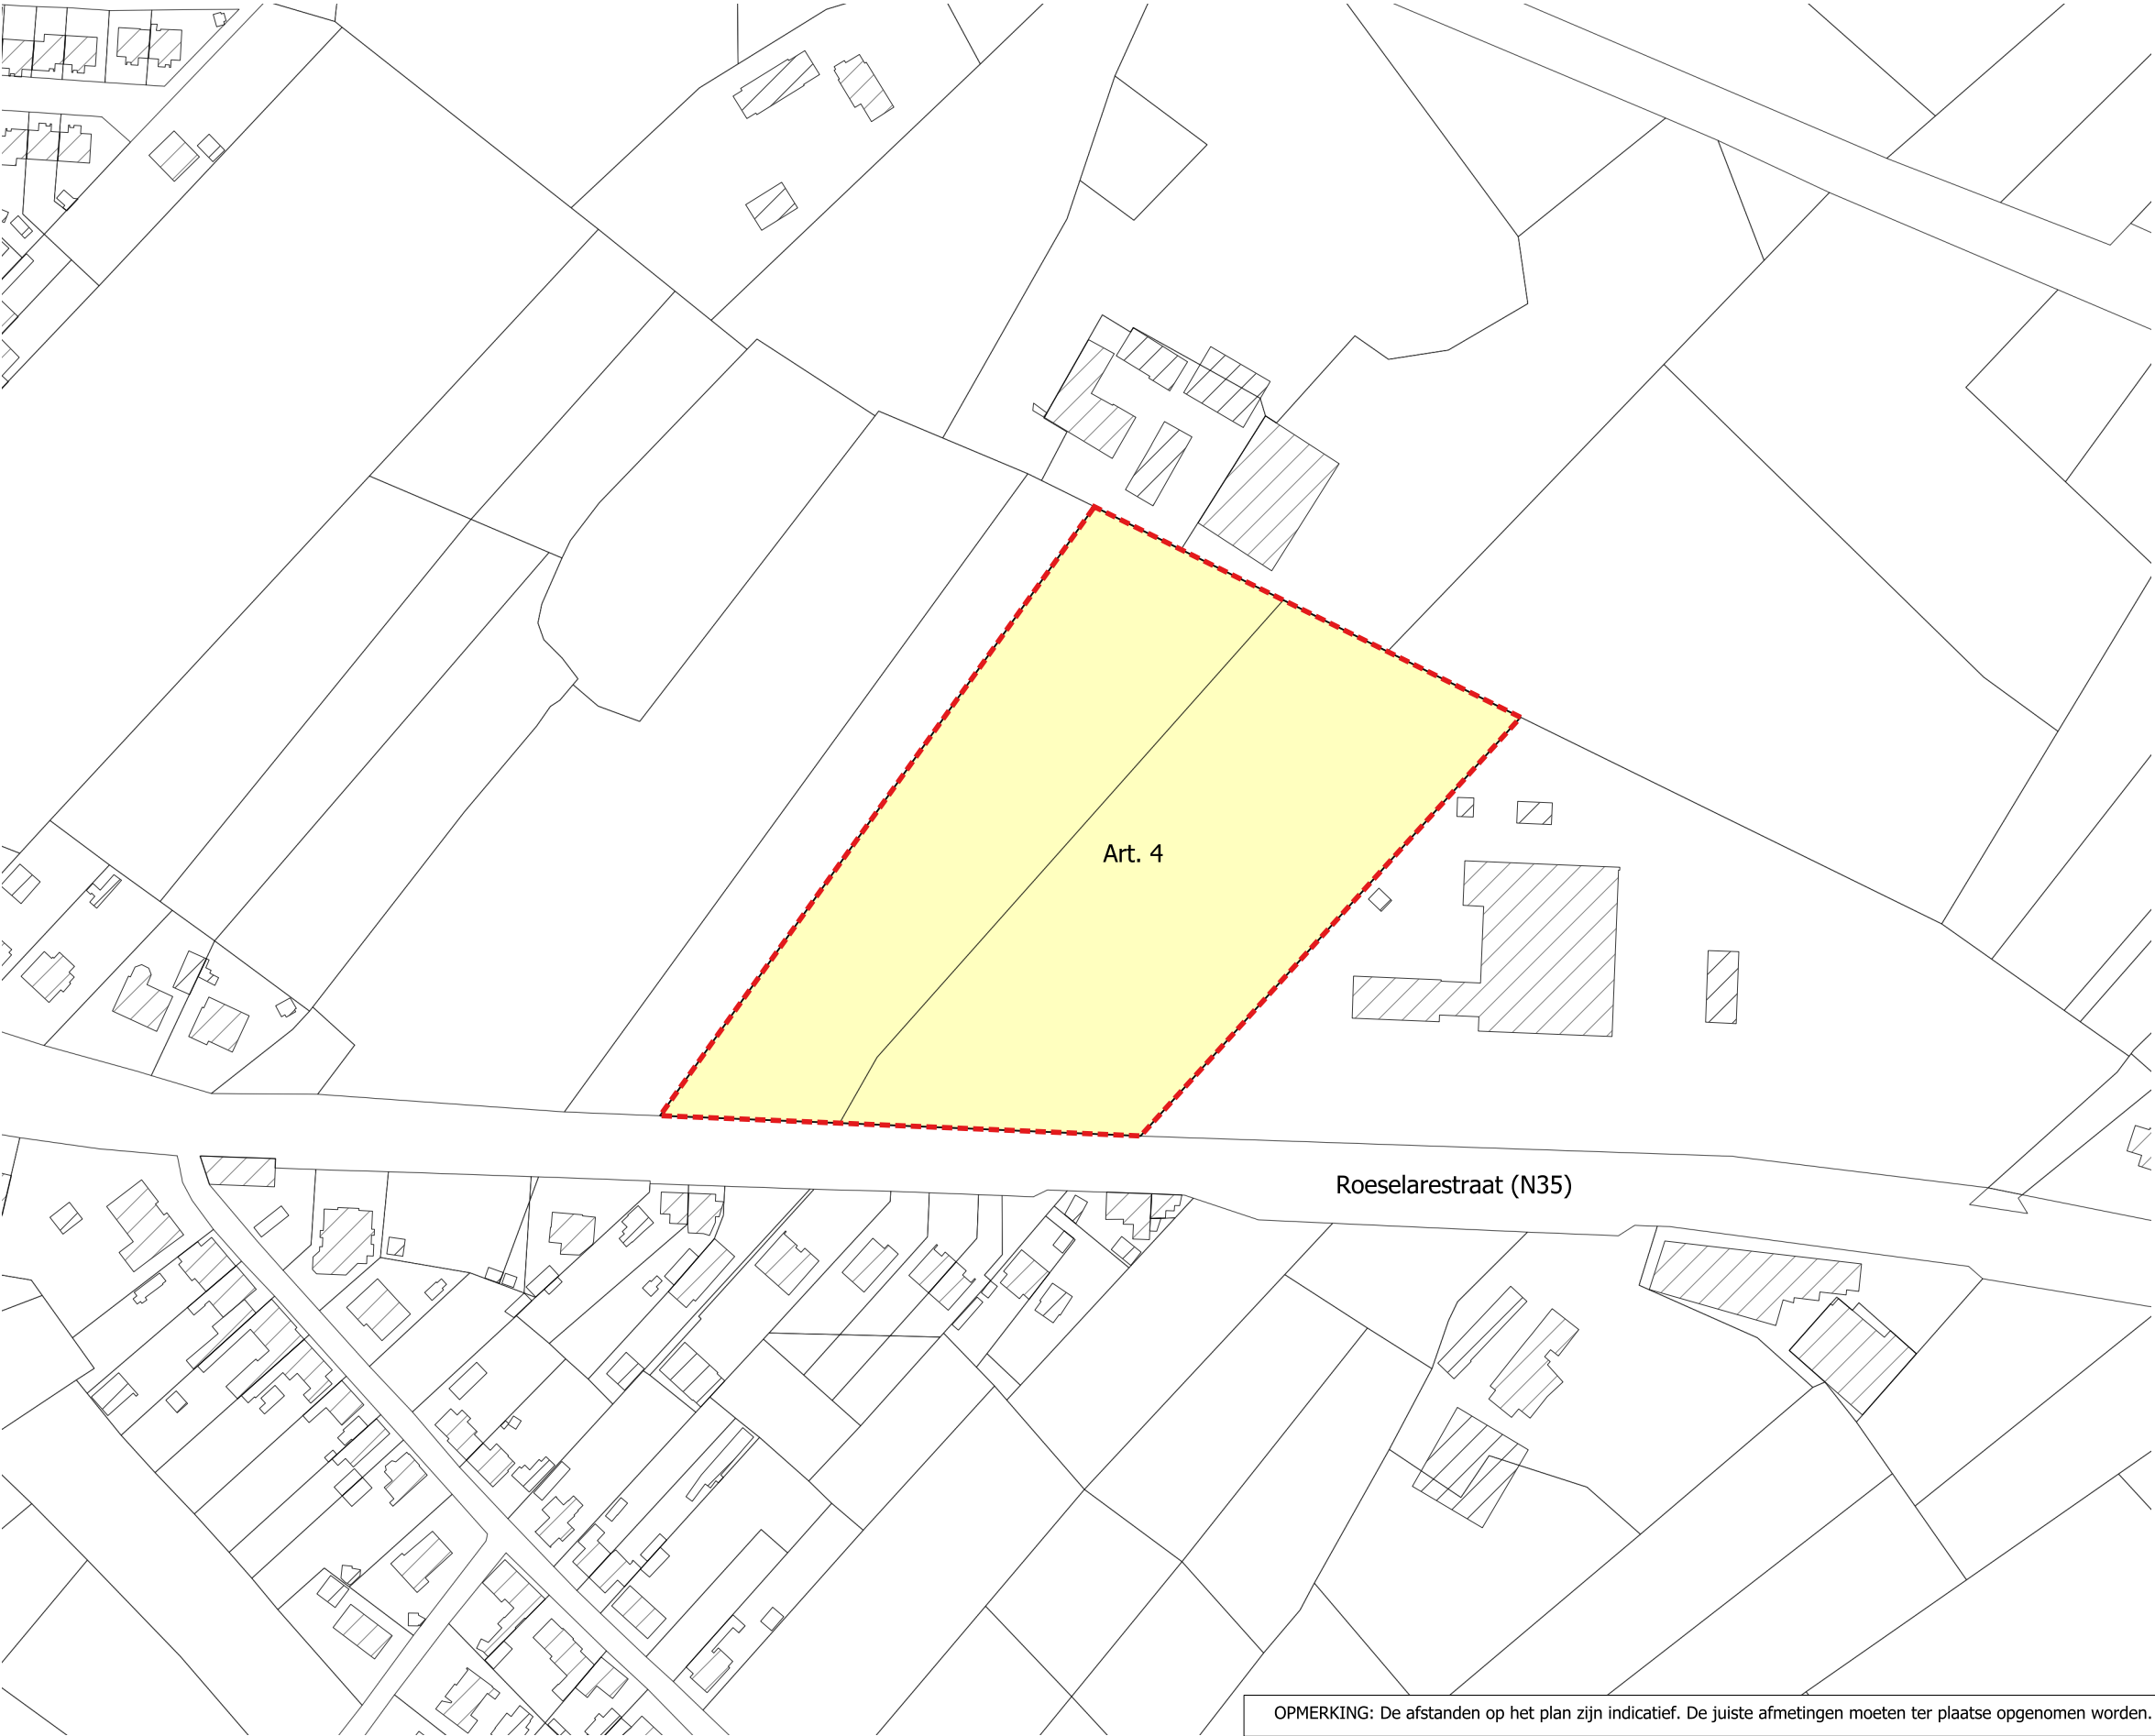

Legende
 

Contour plangebied

Art. 4: Zone voor landbouw

Perceelsgrenzen

Bebouwing

Schaal: 1:2000
 

0    25    50    75    100 m

N

OPMERKING: De afstanden op het plan zijn indicatief. De juiste afmetingen moeten ter plaatse opgenomen worden.