


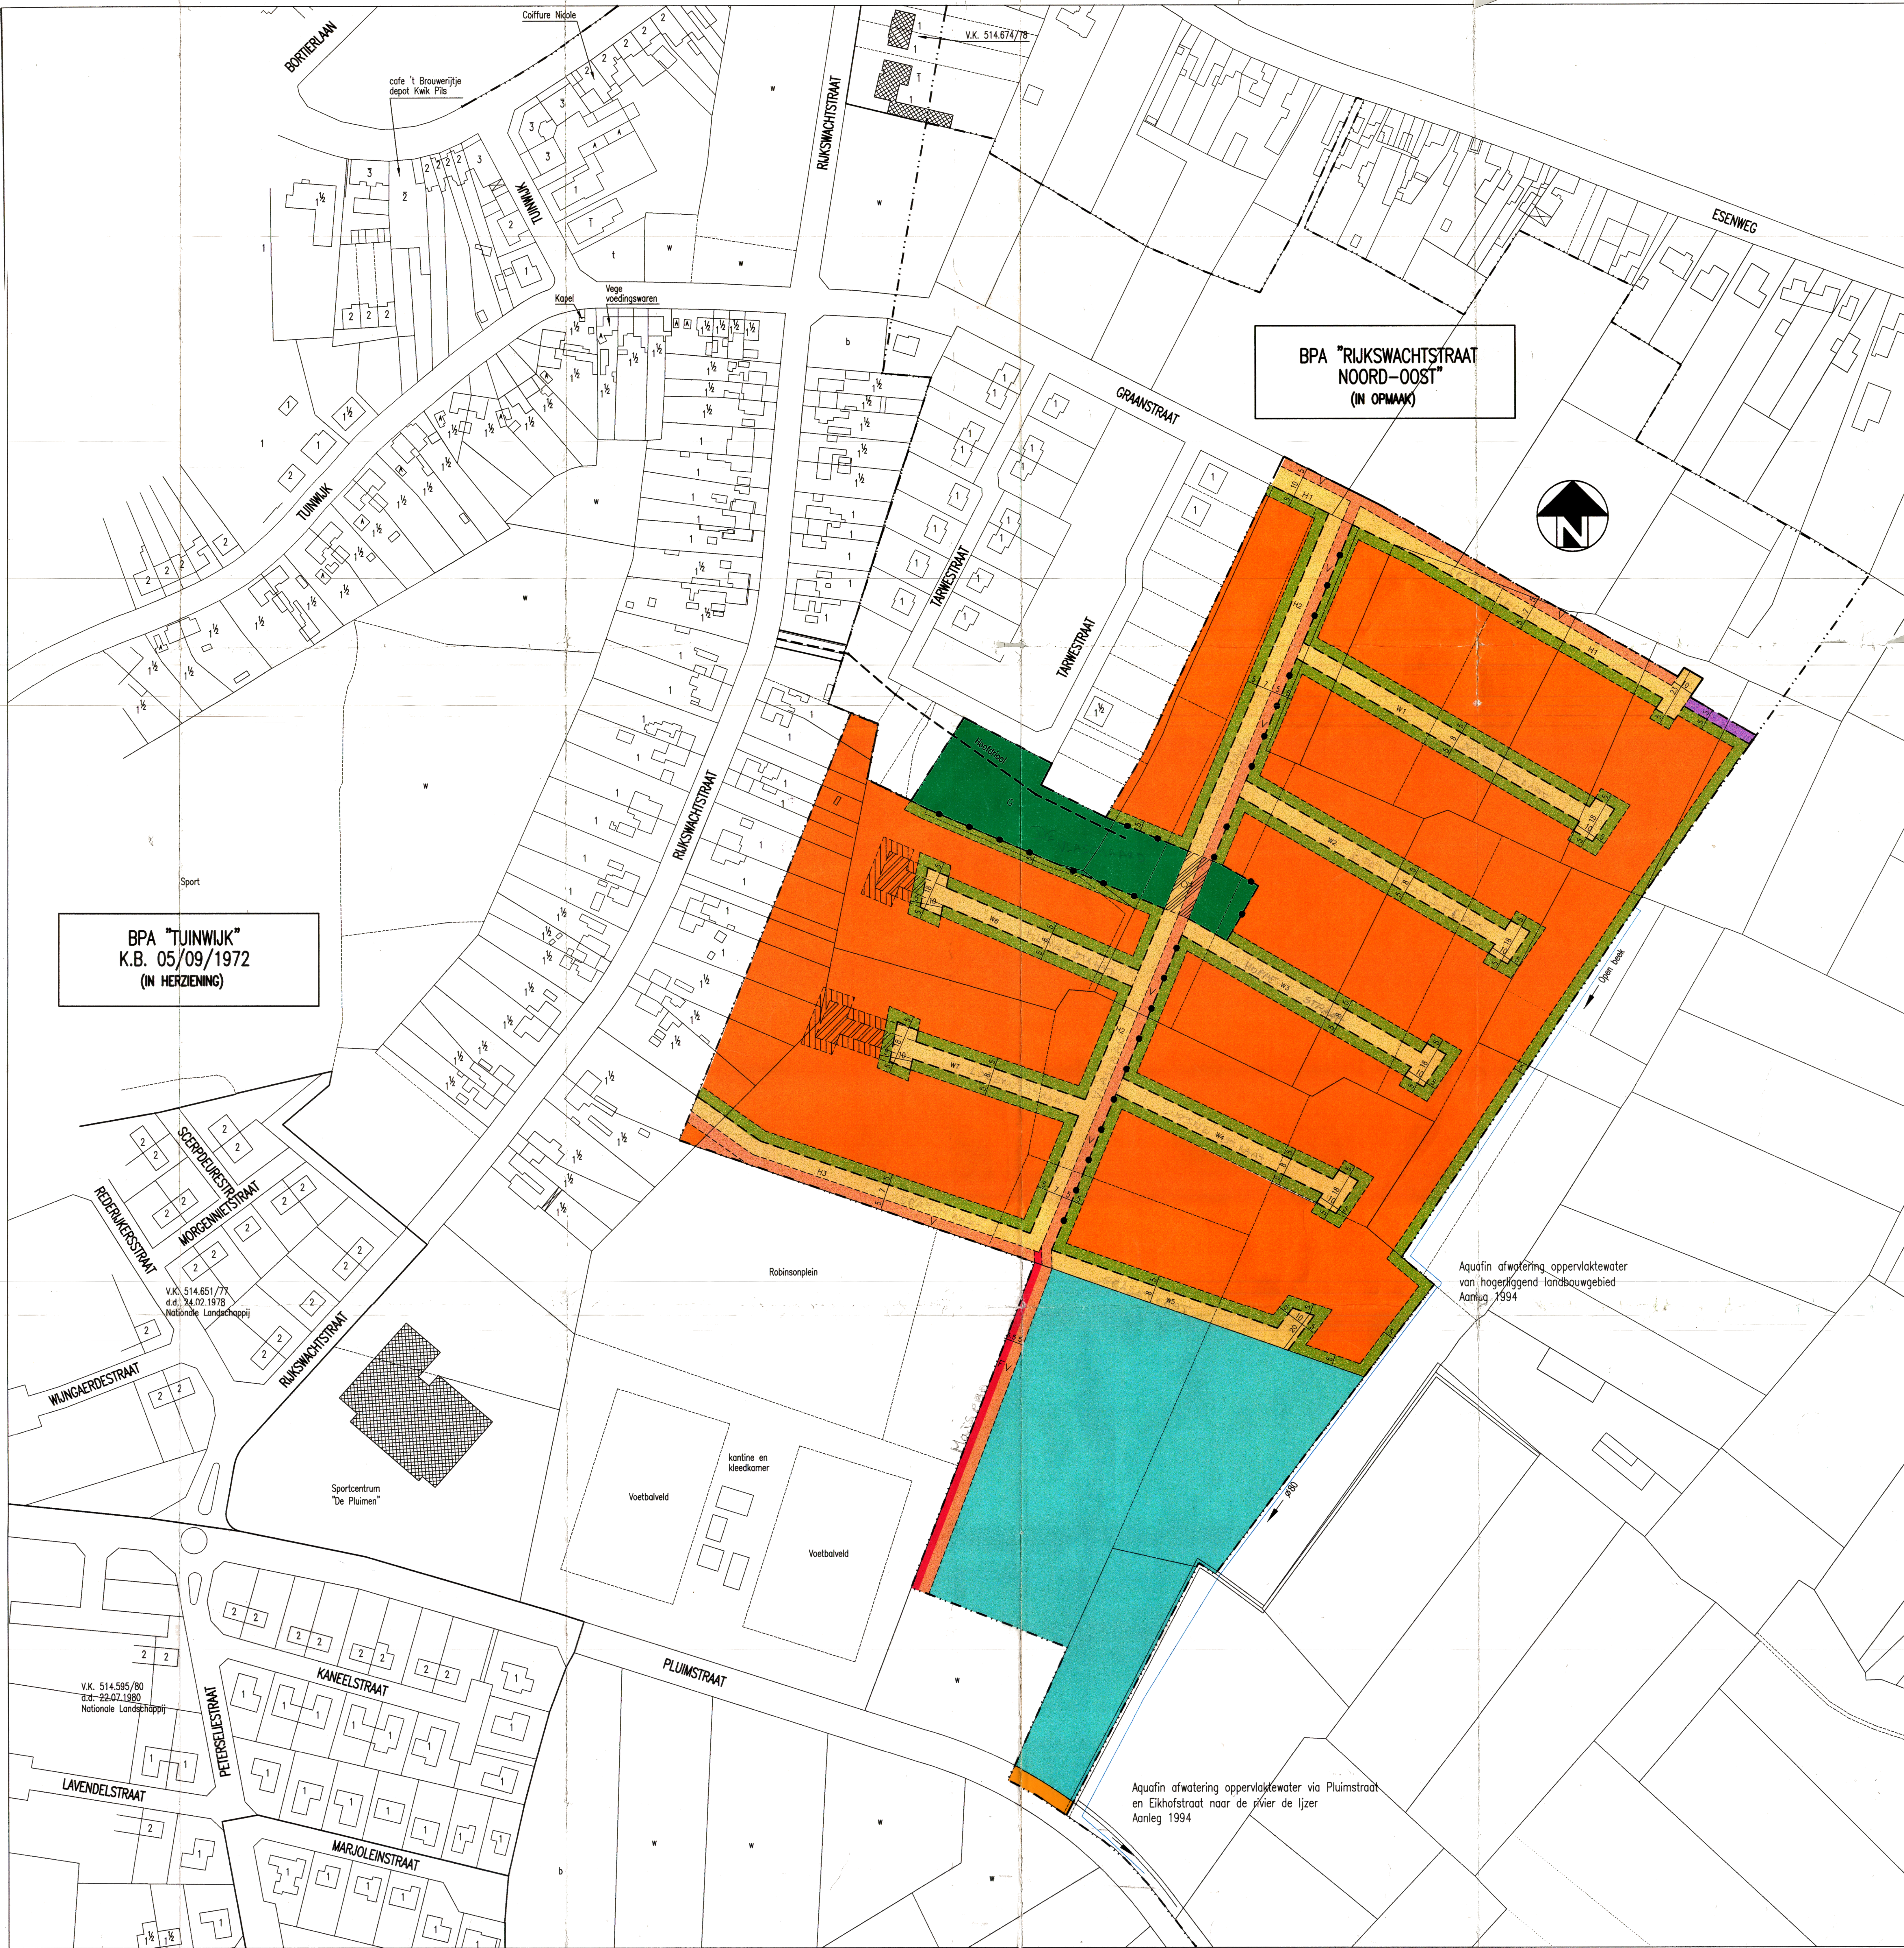

VERKLARING BIJ DE GRAFISCHE VOORSTELLING

1	---	Grens van het B.P.A.
2	---	Perceelsgrens
3	---	Rooilijn
4	---	Zonegrens
5	---	Rooilijn waar toeritten tot de openbare weg niet toegelaten zijn
6	---	Aquafin afwatering

Zones en Stedebouwkundige Voorschriften (zie bijlage)

B.W. nr.17 Pluimstraat		
H Hoofdweg	Centraal plein	Hfst I § 1.1
W Woonstraat	Mogelijke uitbreiding woonstraat	Hfst II § 1.2
V Voetweg		Hfst I § 2
F Fietspad		Hfst I § 3
G Groenzone		Hfst I § 4
S Sportzone		Hfst I § 5
Zone non aedificandi	Mogelijke uitbreiding zone non aedificandi	Hfst II
Bouwzone		Hfst III
Servituten		Hfst IV

Provincie WEST-VLAANDEREN
Arrondissement DIKSMUIDE
STAD DIKSMUIDE - Afdeling Diksmuide

BIJZONDER PLAN VAN AANLEG
"RIJKSWACHTSTRAAT ZUID-OOST"

PLAN 2 BESTEMMINGSPLAN

VOOR EENSLEUDEND AFSCHRIJF
hoofdmasswerker
WITTOCK

SCHAAL 1/1000

Opgemaakt door ondergetekende
Burgelijk Bouwkundig Ingenieur - Urbanist
8200 - BRUGGE 2
19/10/1994
28/01/1995

Ir. Charles LOBELLE
Nieuwe Sint-Annastraat nr 4

Gezien en voorlopig aangenomen door de Gemeenteraad van 8600 - DIKSMUIDE
in zitting van 22.02.1995

Lo. De Sekretaris P. VANDENDRIESSCHE De Burgemeester H. LARIDON

Het College van Burgemeester en Schepenen van 8600 - DIKSMUIDE bevestigt dat
onderhavig plan ter inzage van het publiek op het Stadhuis van 8600 - DIKSMUIDE
werd neergelegd van 22.02.1995 tot 07.03.1995

Lo. De Sekretaris P. VANDENDRIESSCHE De Burgemeester H. LARIDON

Gezien en definitief goedgekeurd door de Gemeenteraad van 8600 - DIKSMUIDE,
in zitting van 22.03.1995

Lo. De Sekretaris P. VANDENDRIESSCHE De Burgemeester H. LARIDON